



COMUNE DI MURIALDO

SISTEMAZIONE FINALE di RINVENIMENTO ARCHEOLOGICO
(colonna affrescata XV sec)
all'interno della Chiesa Parrocchiale di S.Lorenzo in MURIALDO SV


PARROCCHIA di Murialdo - Provincia di Savona - Diocesi di Mondovì

Elab 1	Inquadramento territoriale	scale varie
Elab 2	Stato di fatto	1:25
Elab 3	Progetto di sistemazione	1:25
Elab 4	Relazione storico artistica / Relazione tecnica	-
Elab 5	Computo metrico estimativo	-
Elab 6	Fascicolo documentazione fotografica	-

Arch. Loredana Fracchia

Roccapignale, 22/01/2016

C:\documenti\PROFESSIONE\AVORI\2015\2015.12.11 colonna S.Lorenzo\esecutivo.dwg

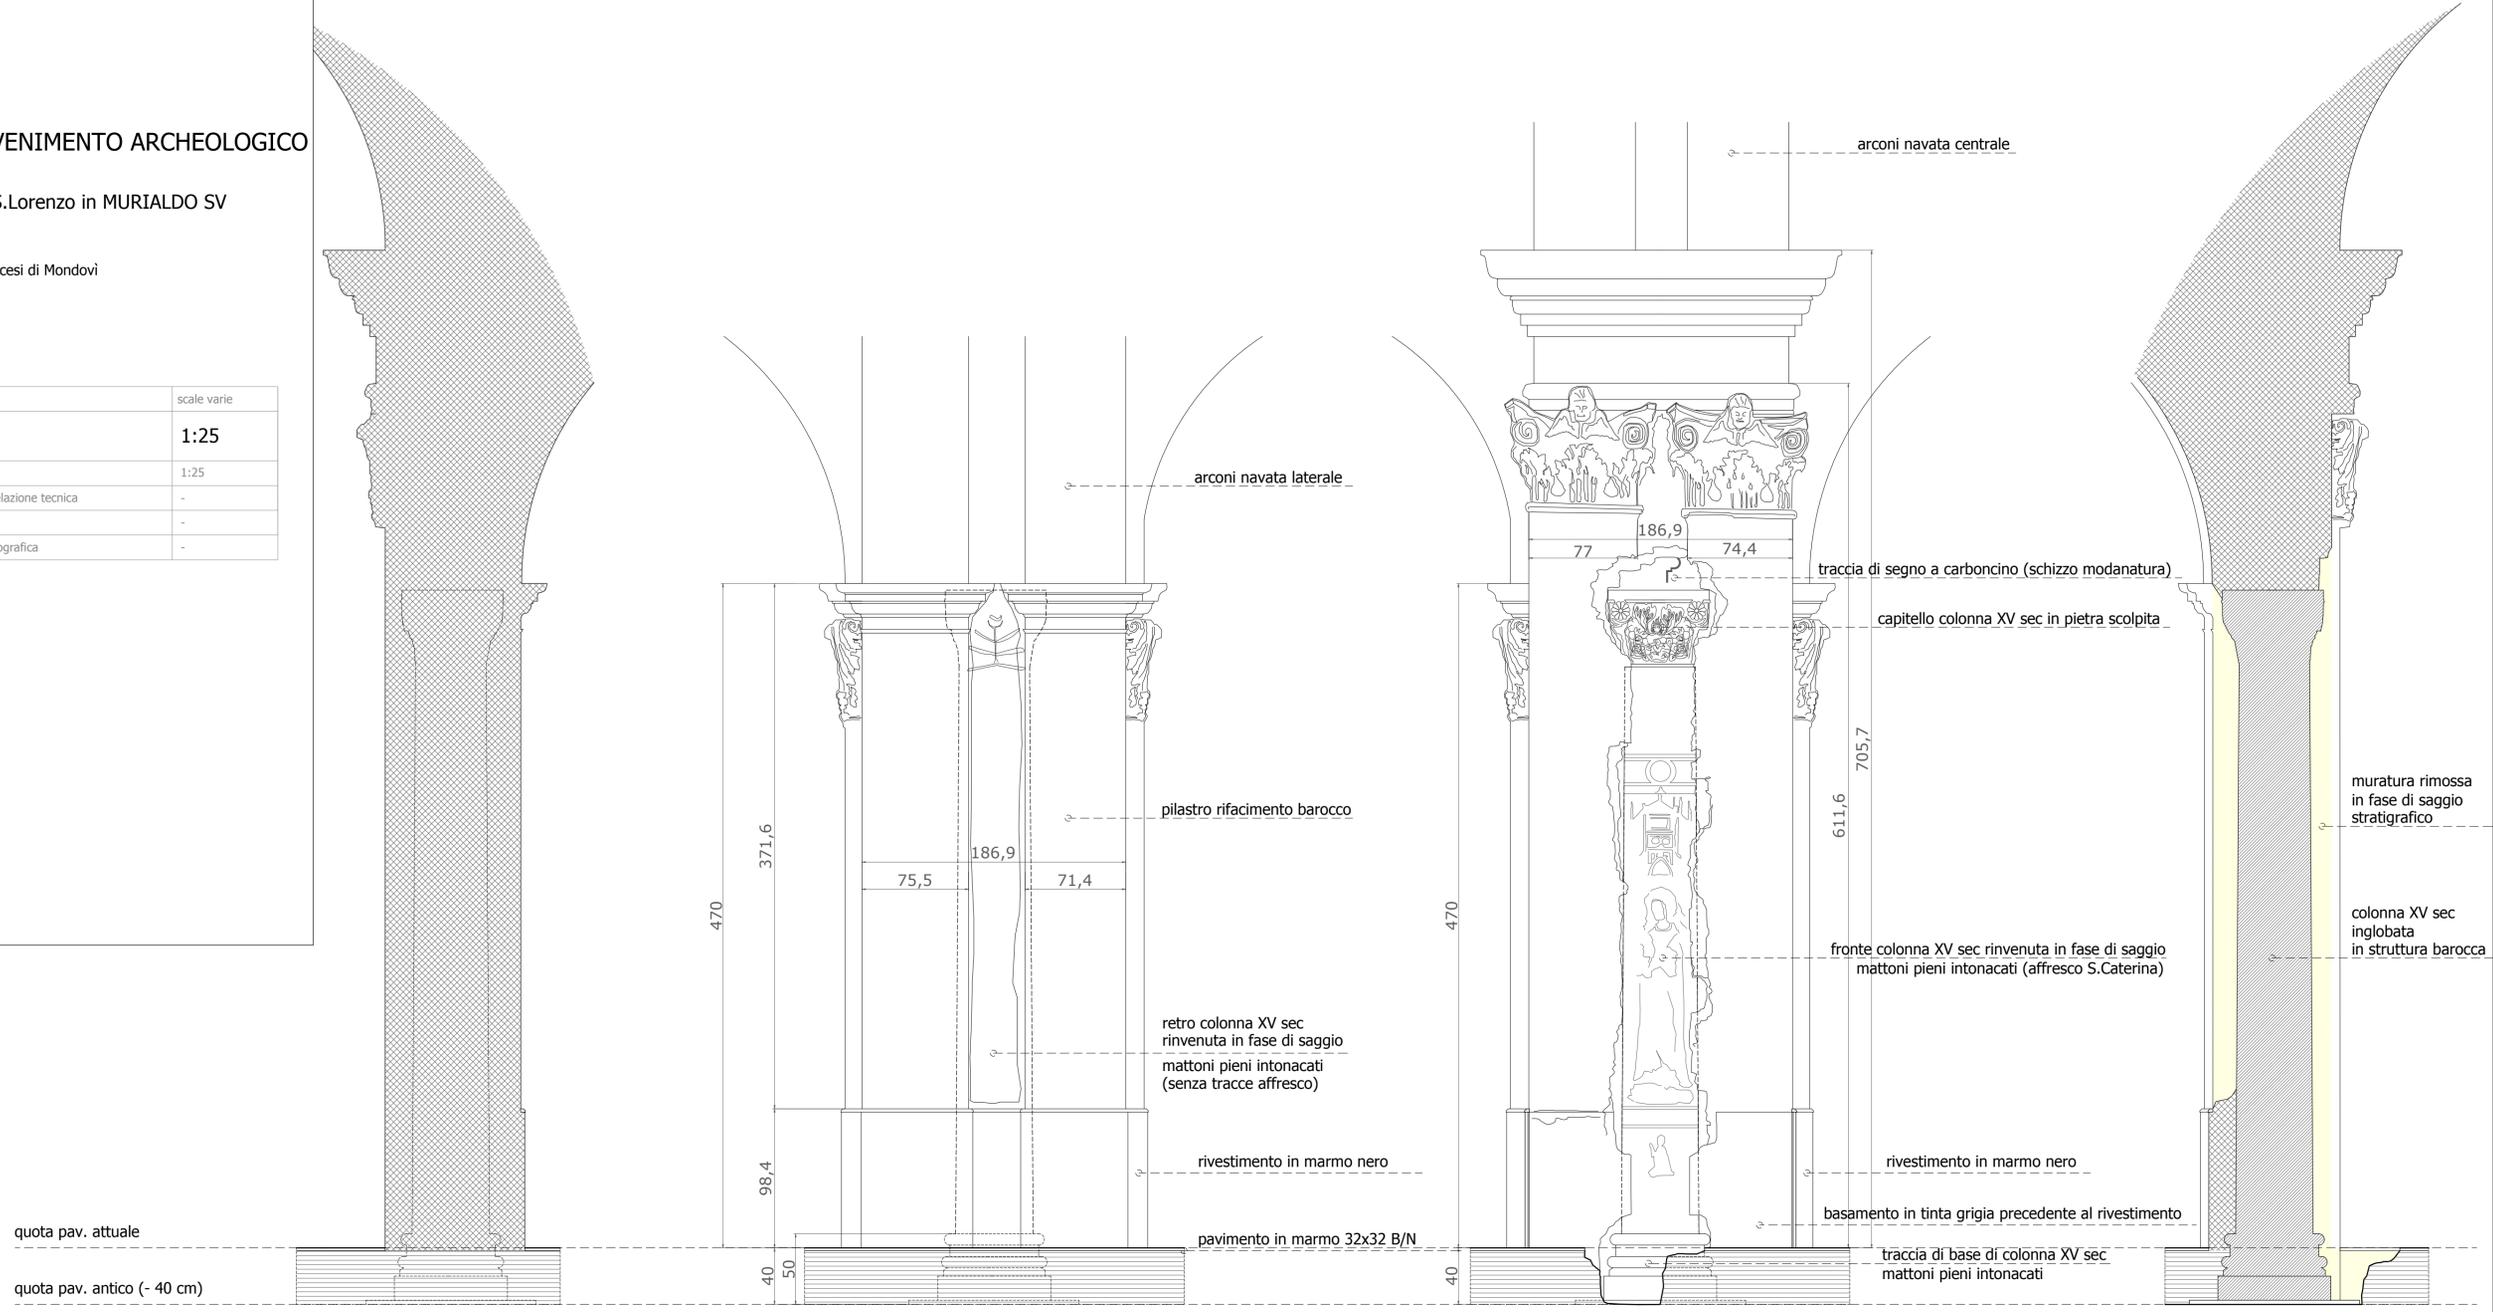

SEZIONE 4 (sezione trasversale su pilastro barocco)

SEZIONE 2 (fronte su navata laterale)

SEZIONE 1 (fronte su navata centrale)

SEZIONE 3 (sezione trasversale su colonna inglobata)

